

Legenda Verharding

Bestaan

- Opstalbanden

Nieuw

- Opstalbanden
- Inritblokken 750x500x200 grijs (inclusief links en rechtsblok)
- Stootband 200x200x1000 grijs

Legenda Groen

Bestaan

- Boom
- Beplanting/bodembedekkers
- Hagen
- Gras/gazon

Nieuw

- Haagplantsoen bestaande haag aanvullen
- Gras/gazon
- Grondbewerking en inzaaien
- Beplanting/bodembedekkers
- Boom/meerstammig heester
- Boom 18-20 mtr.

Legenda Inrichtingselementen


Bestaan

- Lichtmast
- Diamantkoppaal 150x150mm
- Lichtmast (verplaatst)
- Sluis bij uitgang scholen rolstoelviendelijk
- Trottoirkolk
- Straatkolk


Nieuw

- Lichtmast
- Diamantkoppaal 150x150mm
- Lichtmast (verplaatst)
- Sluis bij uitgang scholen rolstoelviendelijk
- Trottoirkolk
- Straatkolk


PROFIEL A-A'

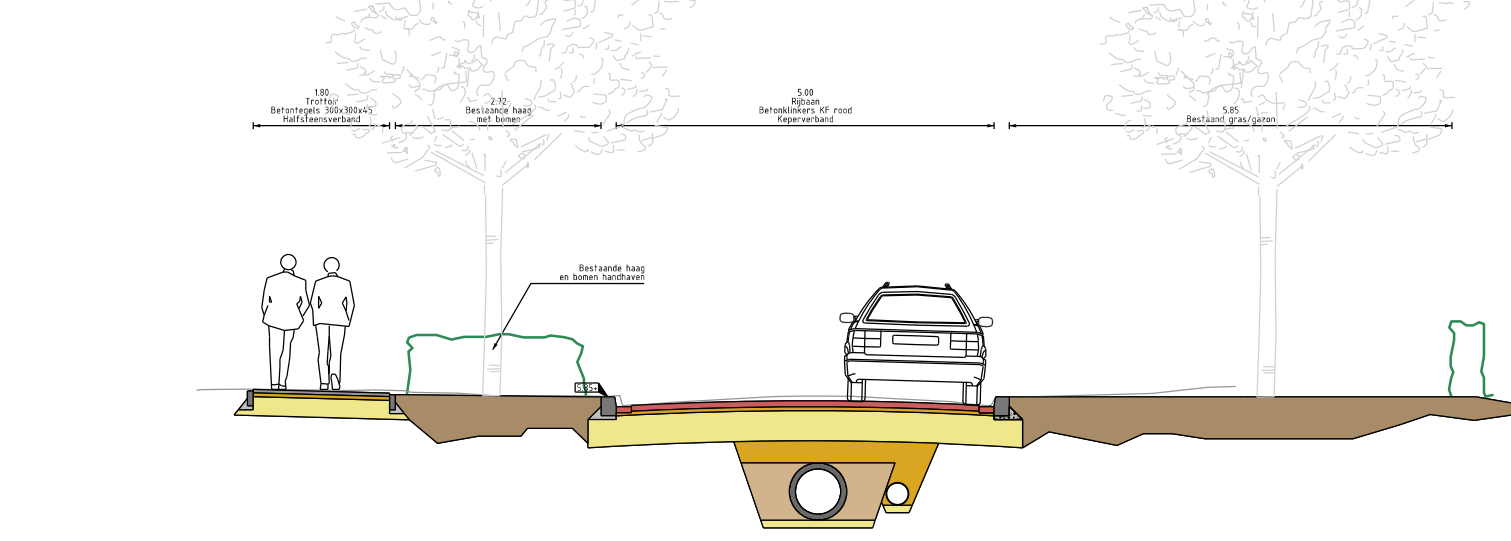


PROFIEL B-B'

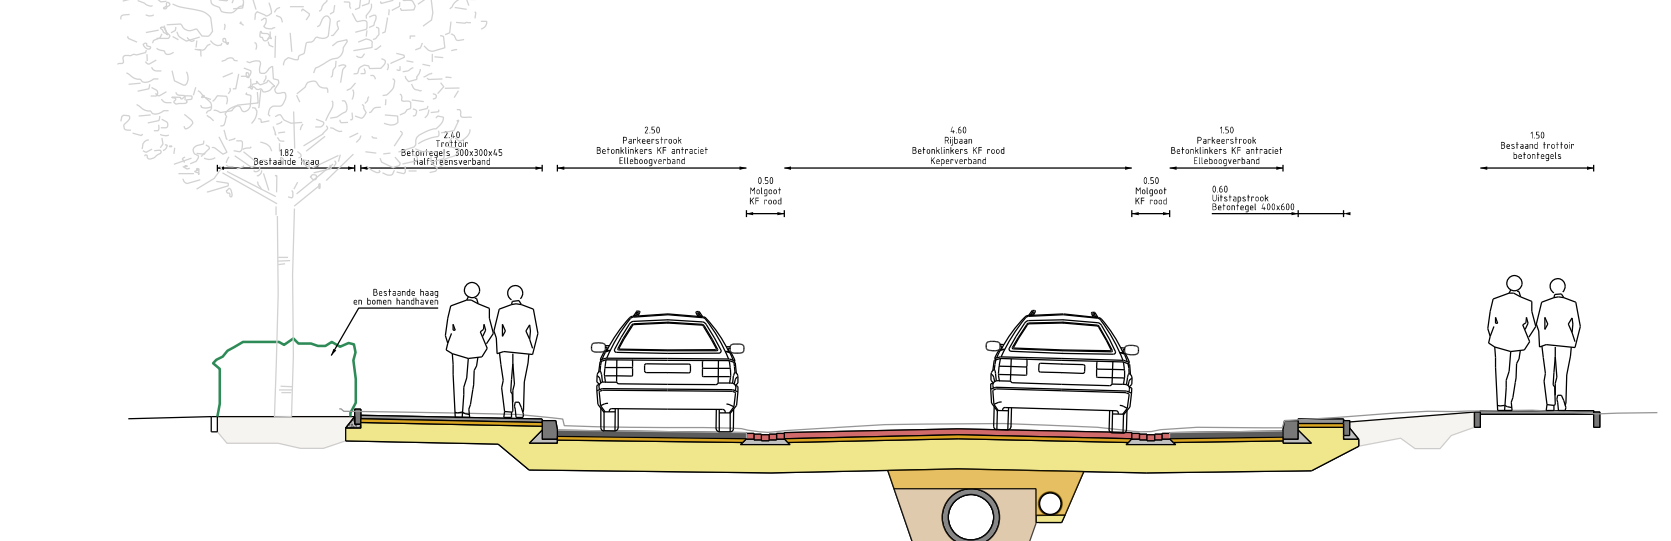

PROFIEL C-C'

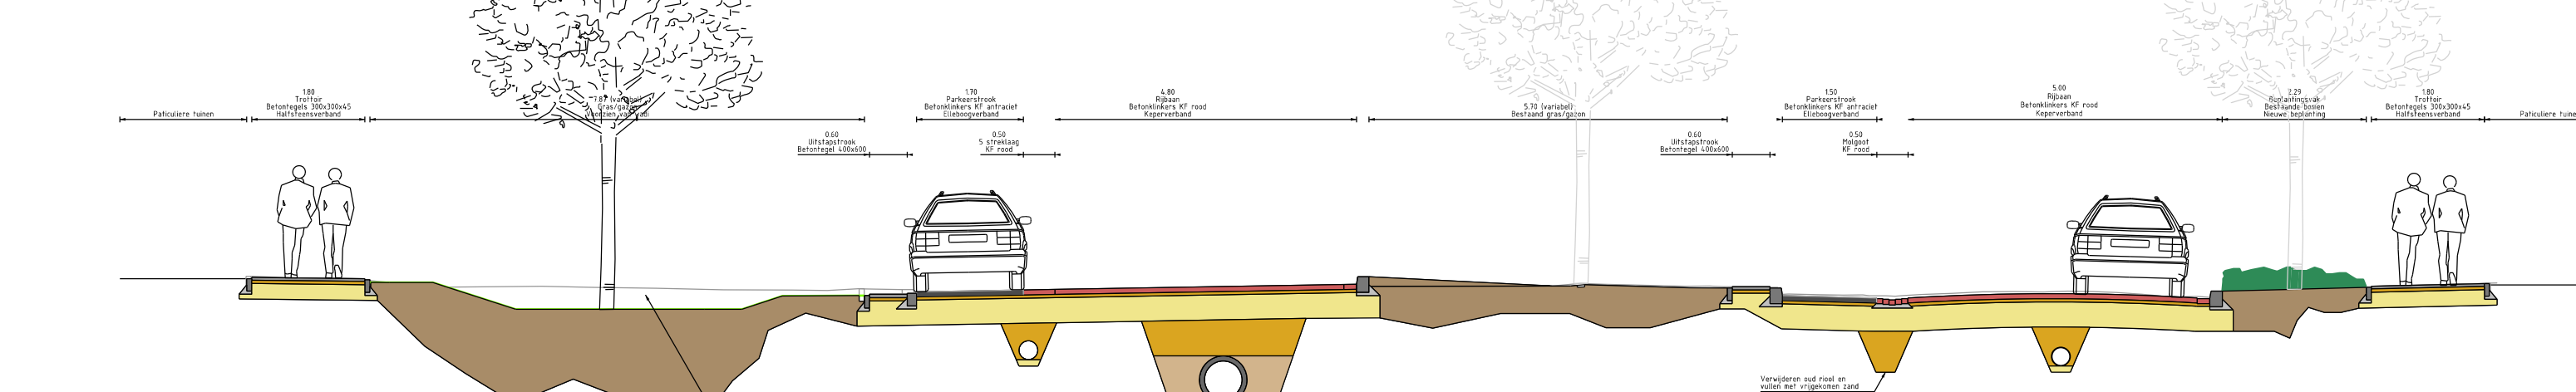

PROFIEL D-D'

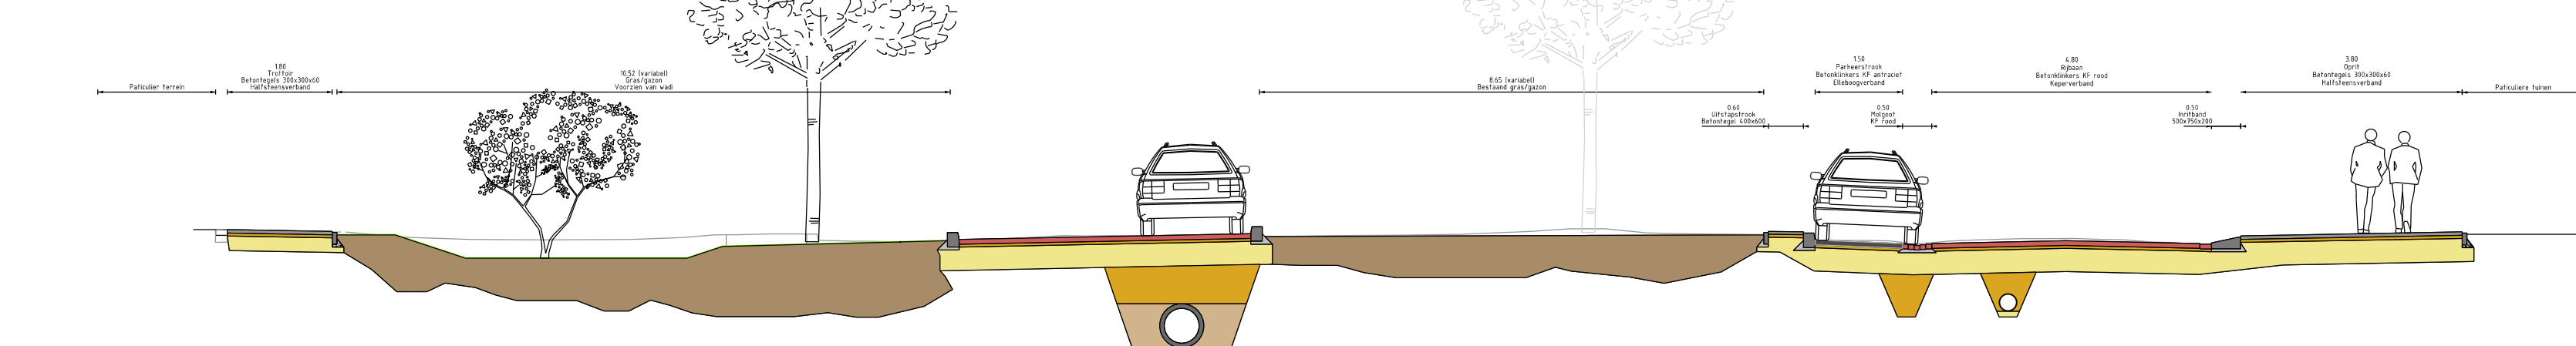

Oude Litherweg, Oss

Datum: 14-07-2021		Schaal:		Mastek: IBOR	
Tekener: W. Danks		Beoordelaar:		Projectnummer: 21035	
Gemeente Oss		Afdeling: IBOR		Form: Tekening nr. 009-21.006	