



- Legenda**
- Bestand**
- Asfalt Zaagsnede
 - Lichtmast handhaven
 - Boom handhaven
- Nieuw**
- Aanbrengen hoekstuk 180/200 mm R50
 - Aanbrengen hoekstuk Inwendig 180/200x450 mm Rond
 - Aanbrengen uitstroomband 600x250 mm
 - Aanbrengen inritselementen 500x200x750 mm
 - Aanbrengen invalde oprt girutegels 300x300x60 mm 16 stuks
 - Voorkantband
 - Aanbrengen opsluitband 80x200 mm
 - Aanbrengen opsluitband 200x250 mm
 - Aanbrengen trottoirband 180/200x250 mm
 - Aanbrengen plateau oprt bestraat
 - Aanbrengen betonstraatsloten keilformaat Strackstone+ wijrood-Havanna Kerpervand (rijbaan)
 - Aanbrengen betonstraatsloten Strackstone+ antracet dikformaat / Elleboogverband (parkeren) keilformaat / Kerpervand
 - Aanbrengen molgoot betonstraatsloten keilformaat Halfsteensverband (kleur 3 strek rijbaan wijrood Havanna - 2 strek parkeren antracet)
 - Aanbrengen betontegel 300x300x45 mm Halfsteensverband
 - Aanbrengen betontegel 300x300x80 mm Halfsteensverband
 - Aanbrengen betontegel 400x600x50 mm
 - Aanbrengen betontegel (herbruik) 300x300x45 mm Halfsteensverband
 - Aanbrengen natuursteenkien (herbruik) 200x150x150 mm Halfsteensverband
 - Lichtmast verplaatsen
 - Aanbrengen wadi talud inzaaien met bloemrijk graslandmengsel (talud 1:3 of flauwer)
 - Inzaaien gras
 - Inzaaien bloemrijk graslandmengsel (wadi)
 - Planten heester (zie plantlijst)
 - Planten boom (zie plantlijst)
 - Planten vakbeplanting (zie plantlijst)
 - Aanbrengen geleidelijtegels 300 x 300 x 65 mm (golven) l.b.v. afvoer hemelwater
 - Hulplijnen
 - Nieuwe hoogte (meters t.o.v. NAP)
 - Aanbrengen container opstelplaatstegel
 - Aanbrengen schoorroute tegel (herbruik)
 - Aanbrengen grasbetontegels tegen wegschorten (0.8x1.2 m)

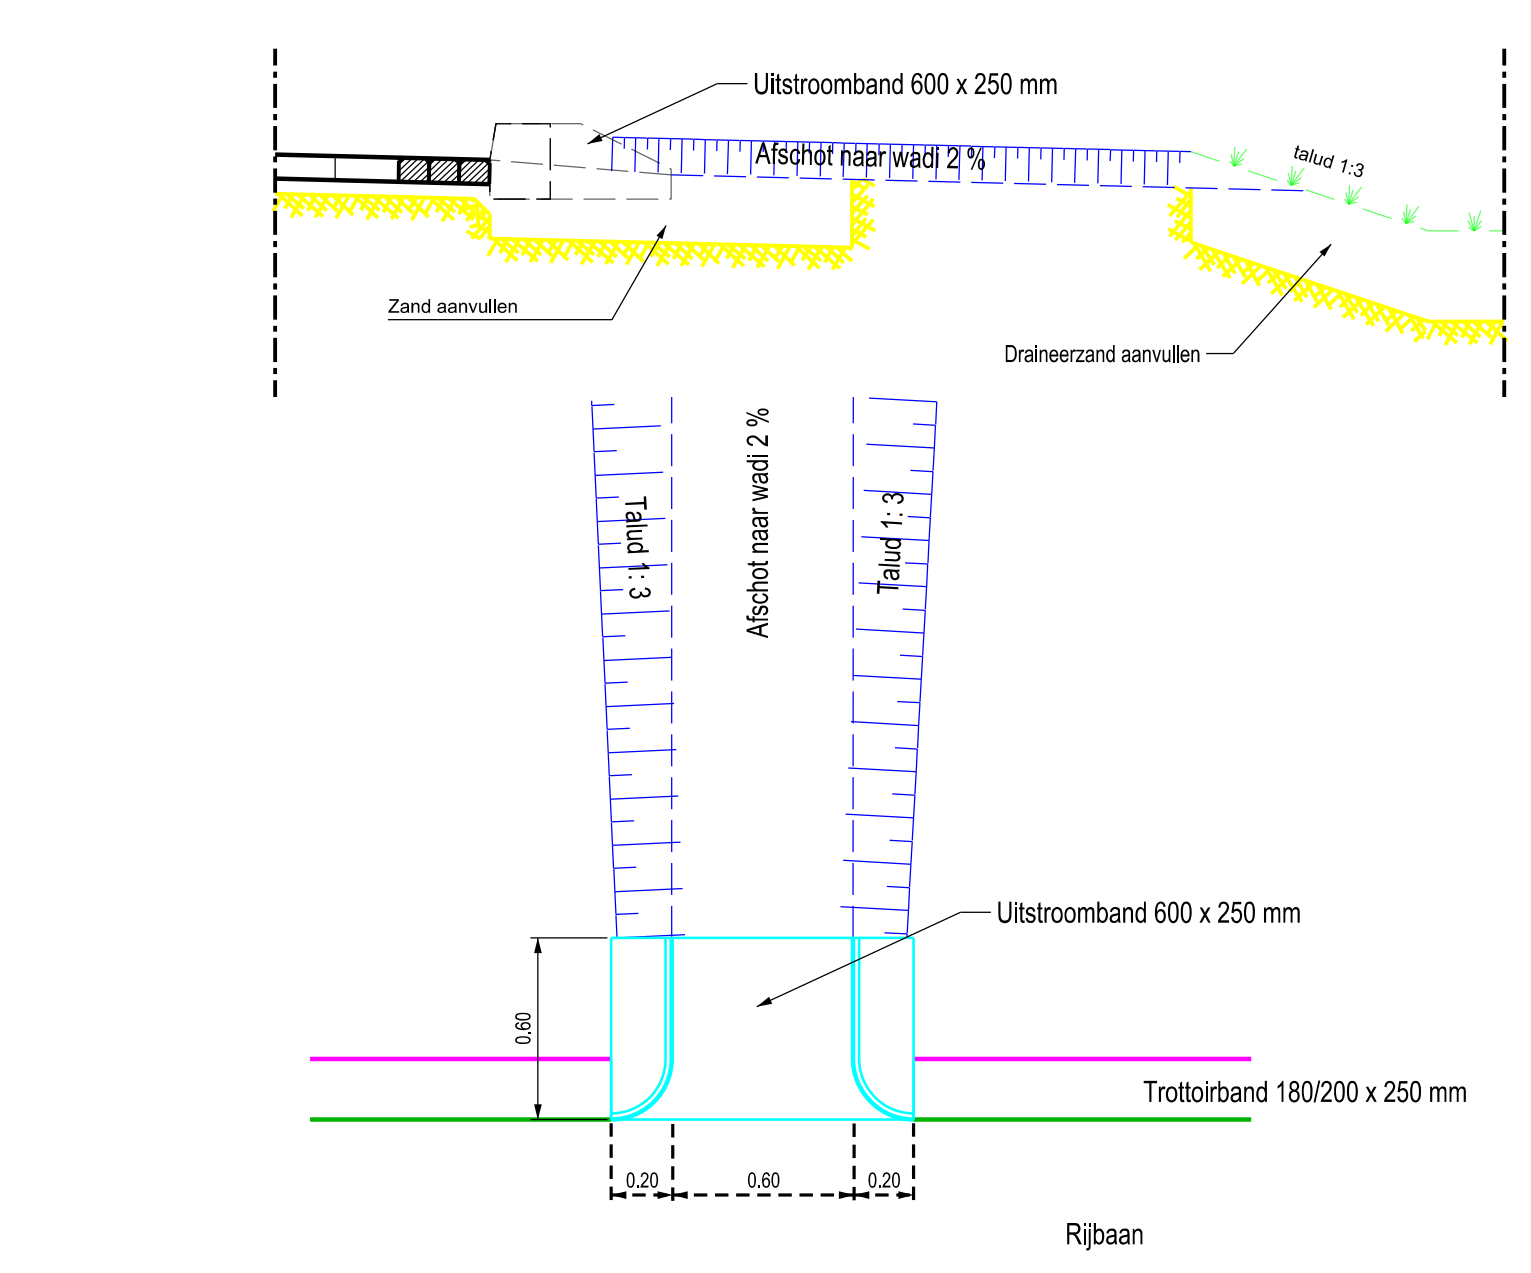


**PRINCIPE
AFWATERING NAAR WADI**

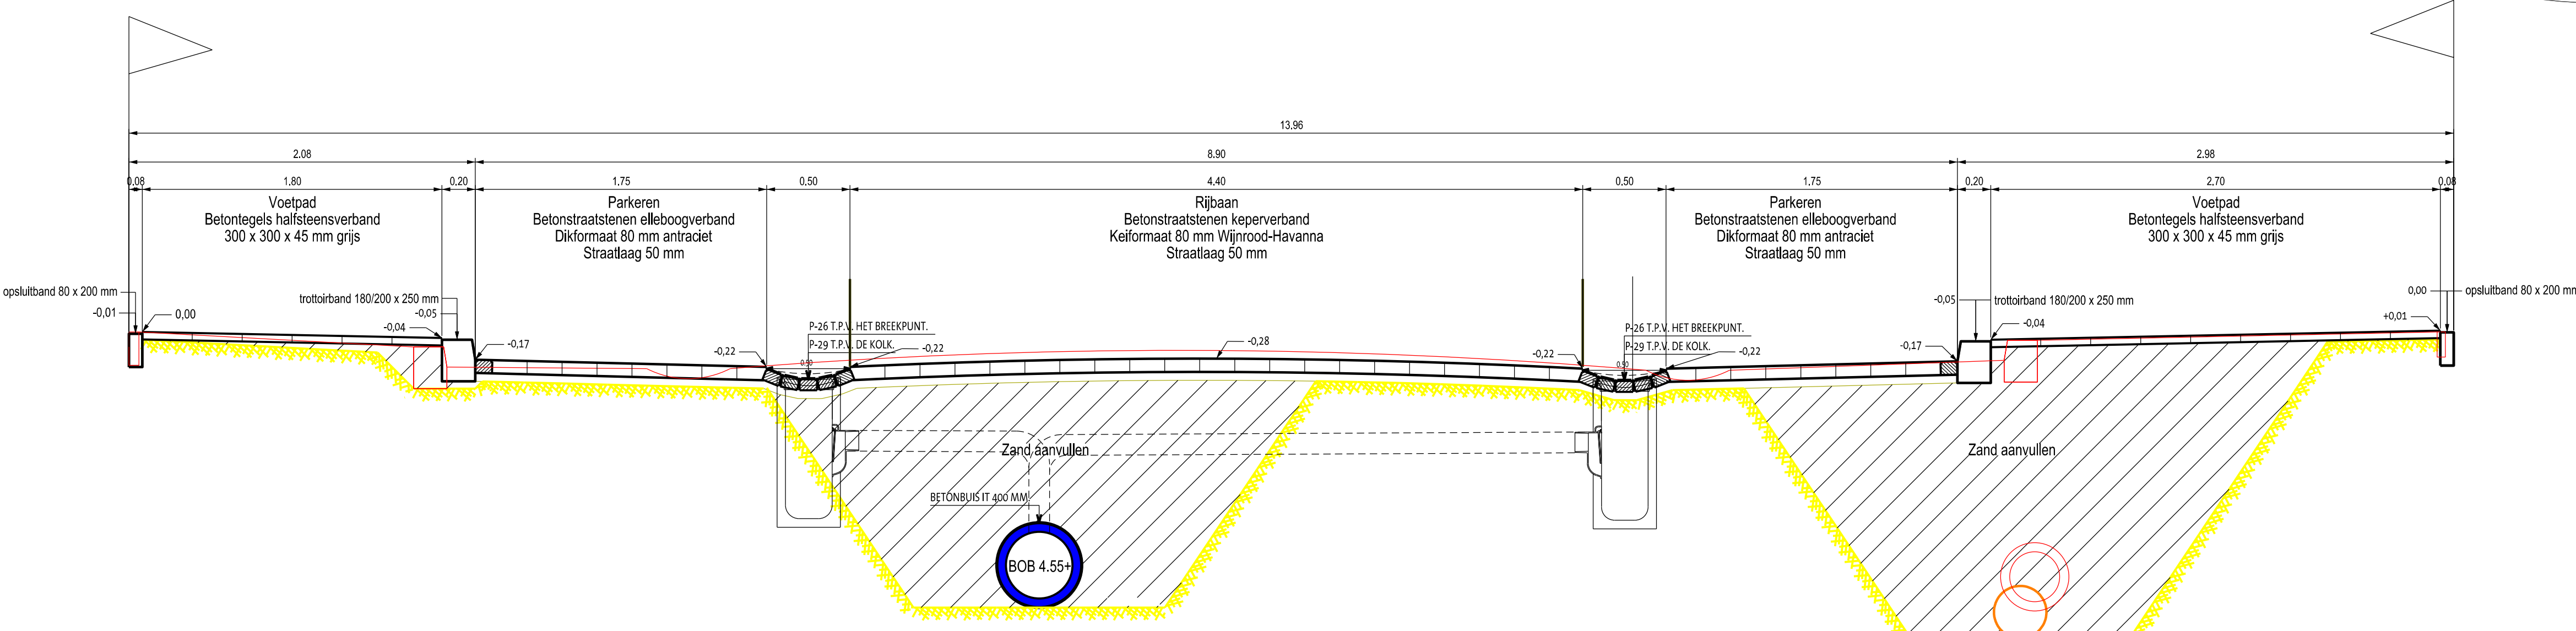

DWARSPROFIEL F-F
Van Limburg Strumstraat 3-34

DETAIL PLATEAU 30 KM (12 CM HOOG)

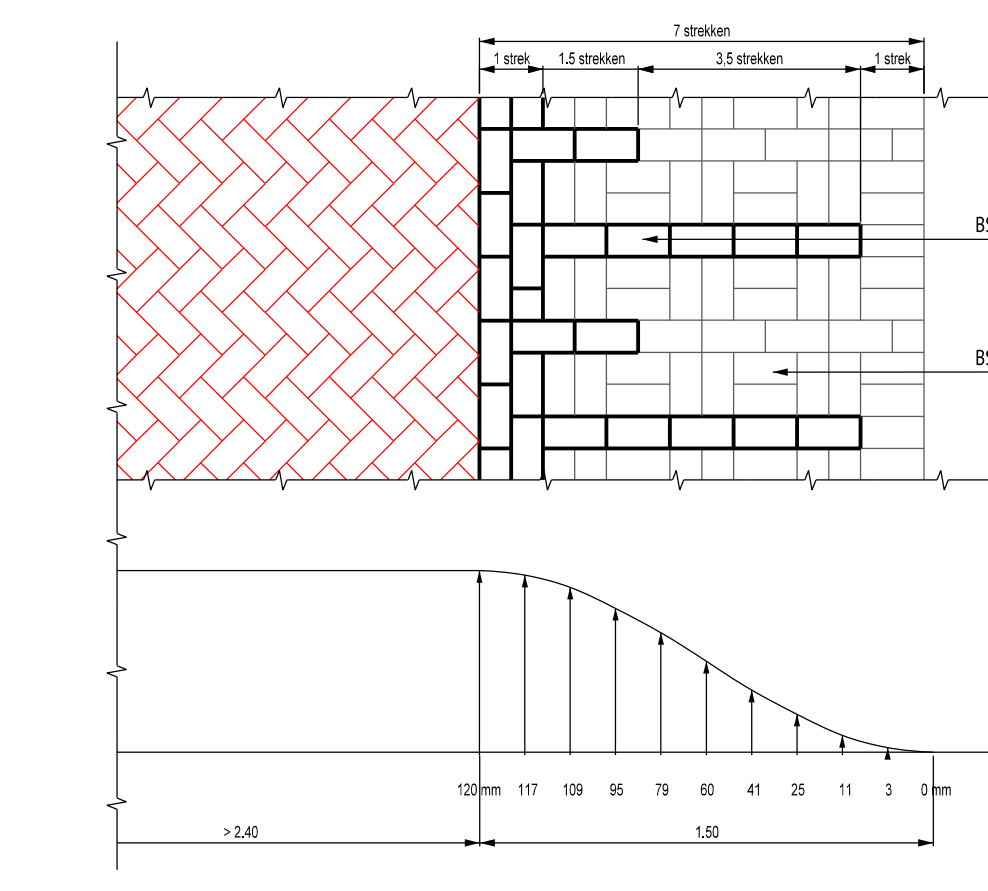

Van Hogendorp west			
Aanbrengen verharding			
Blad 4 van 5 bladen			
projectleider	A. Rood	datum	19-04-2023
ontwerper	W. Ros	bestek	99134
werkvoorbereiter	M. de Smit	tekening	001-22/4