

Legenda Verharding

Bestaand

- Opvalbanden

Nieuw

- Opvalbanden
- Inritblokken 750x500x200 grijs (inclusief links en rechtsblok)
- Stootband 200x200x1000 grijs

Legenda Inrichtingselementen

Bestaand

- Lichtmast
- Diamantkoppaal 150x150mm
- Lichtmast (verplaatst)
- Sluis bij uitgang schoten rolstoelvriendelijk
- Trottoirkolk
- Straatkolk

Nieuw

- Lichtmast
- Diamantkoppaal 150x150mm
- Lichtmast (verplaatst)
- Sluis bij uitgang schoten rolstoelvriendelijk
- Trottoirkolk
- Straatkolk





Legenda Groen

Bestaand

- Boom
- Beplanting/bodembedekkers
- Hagen
- Gras/gazon

Nieuw

- Haagplantsoen bestaande haag aanvullen
- Gras/gazon
- Grondbewerking en inzaaien
- Beplanting/bodembedekkers
- Boom/meerstemmig heester
- Boom 18-20 mdr.

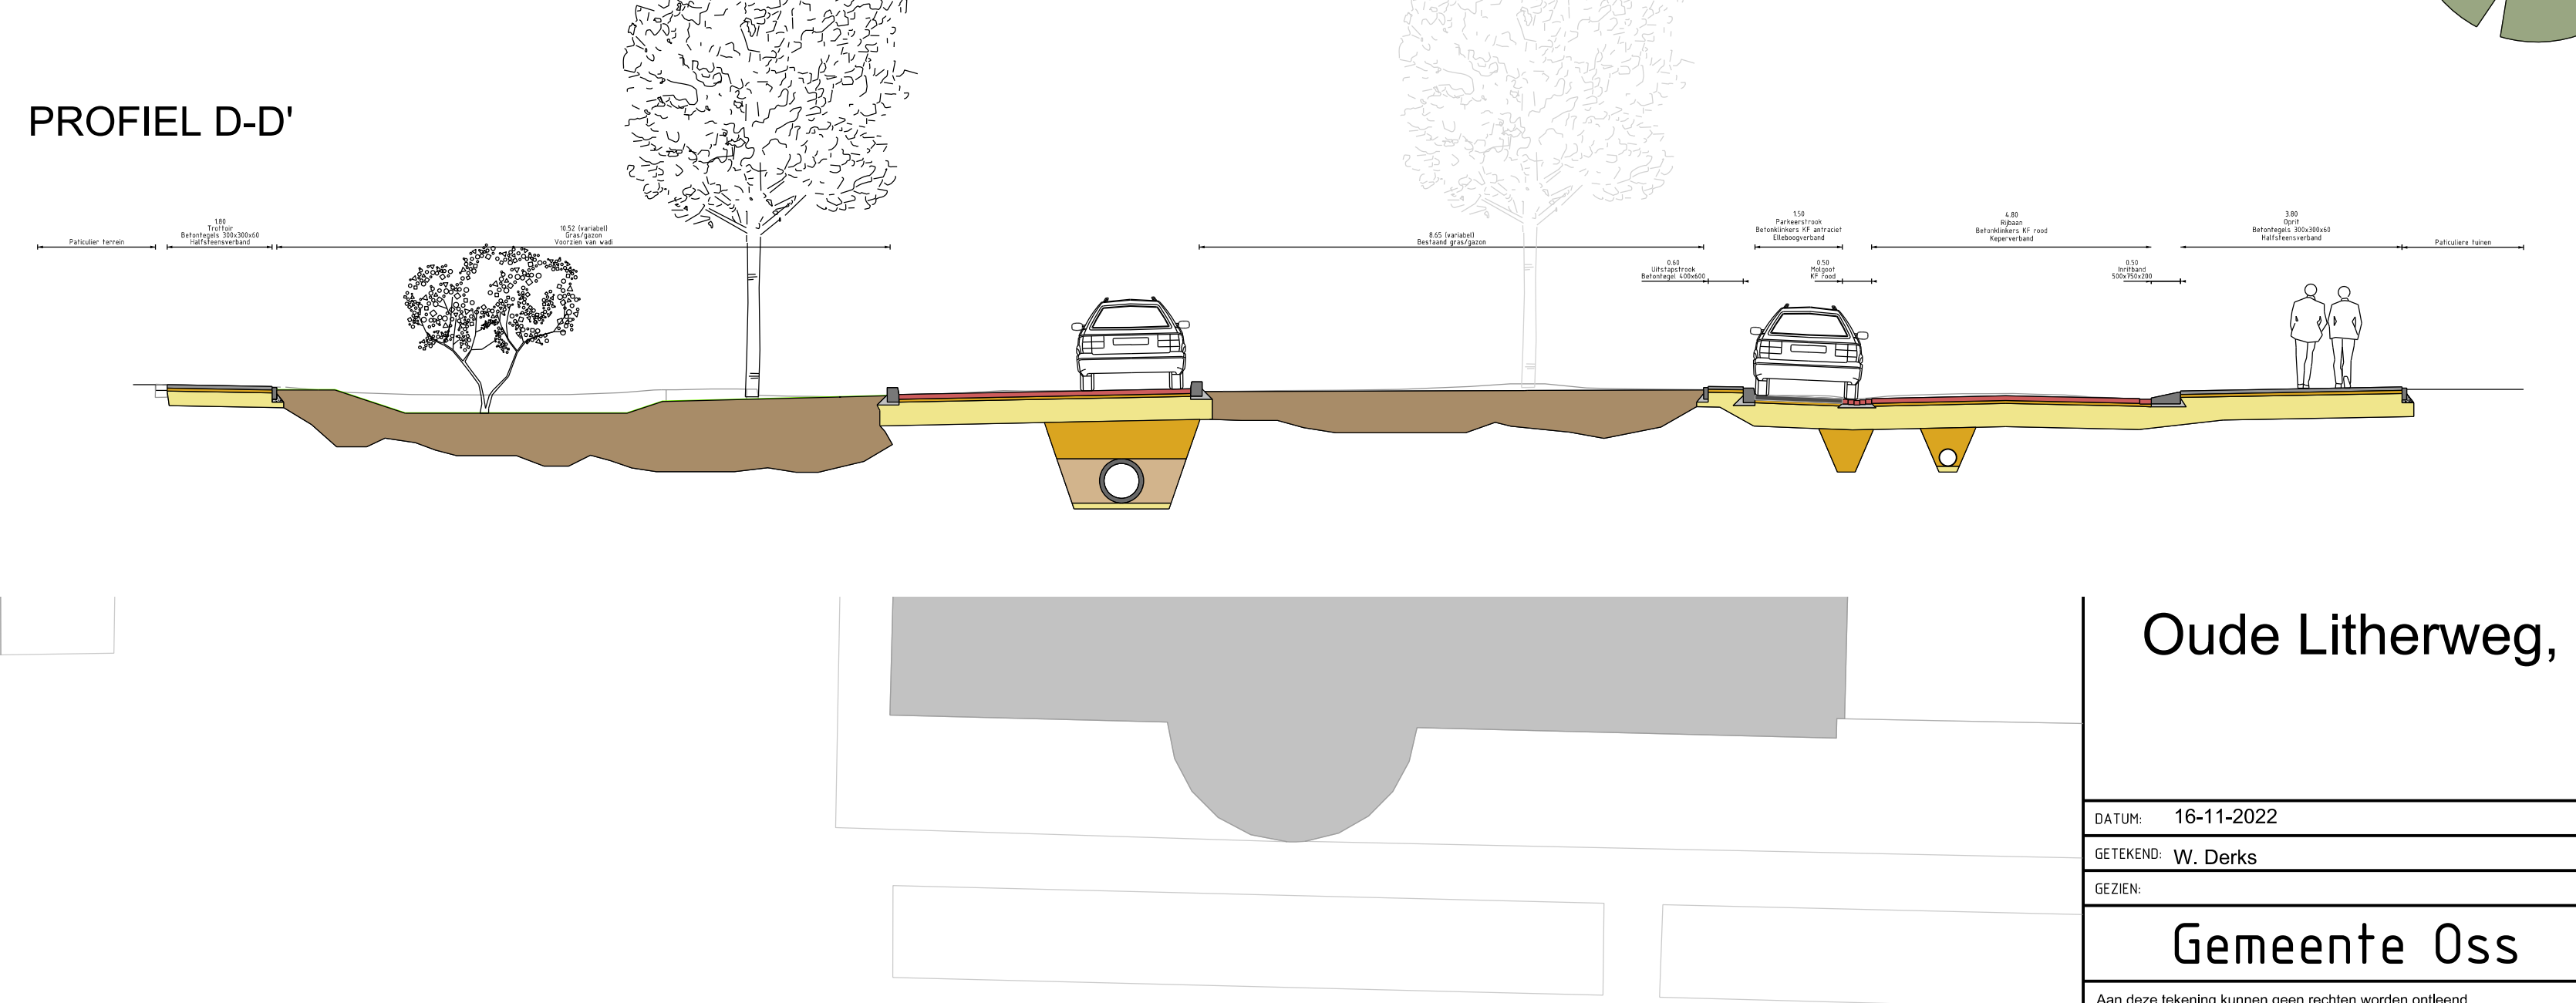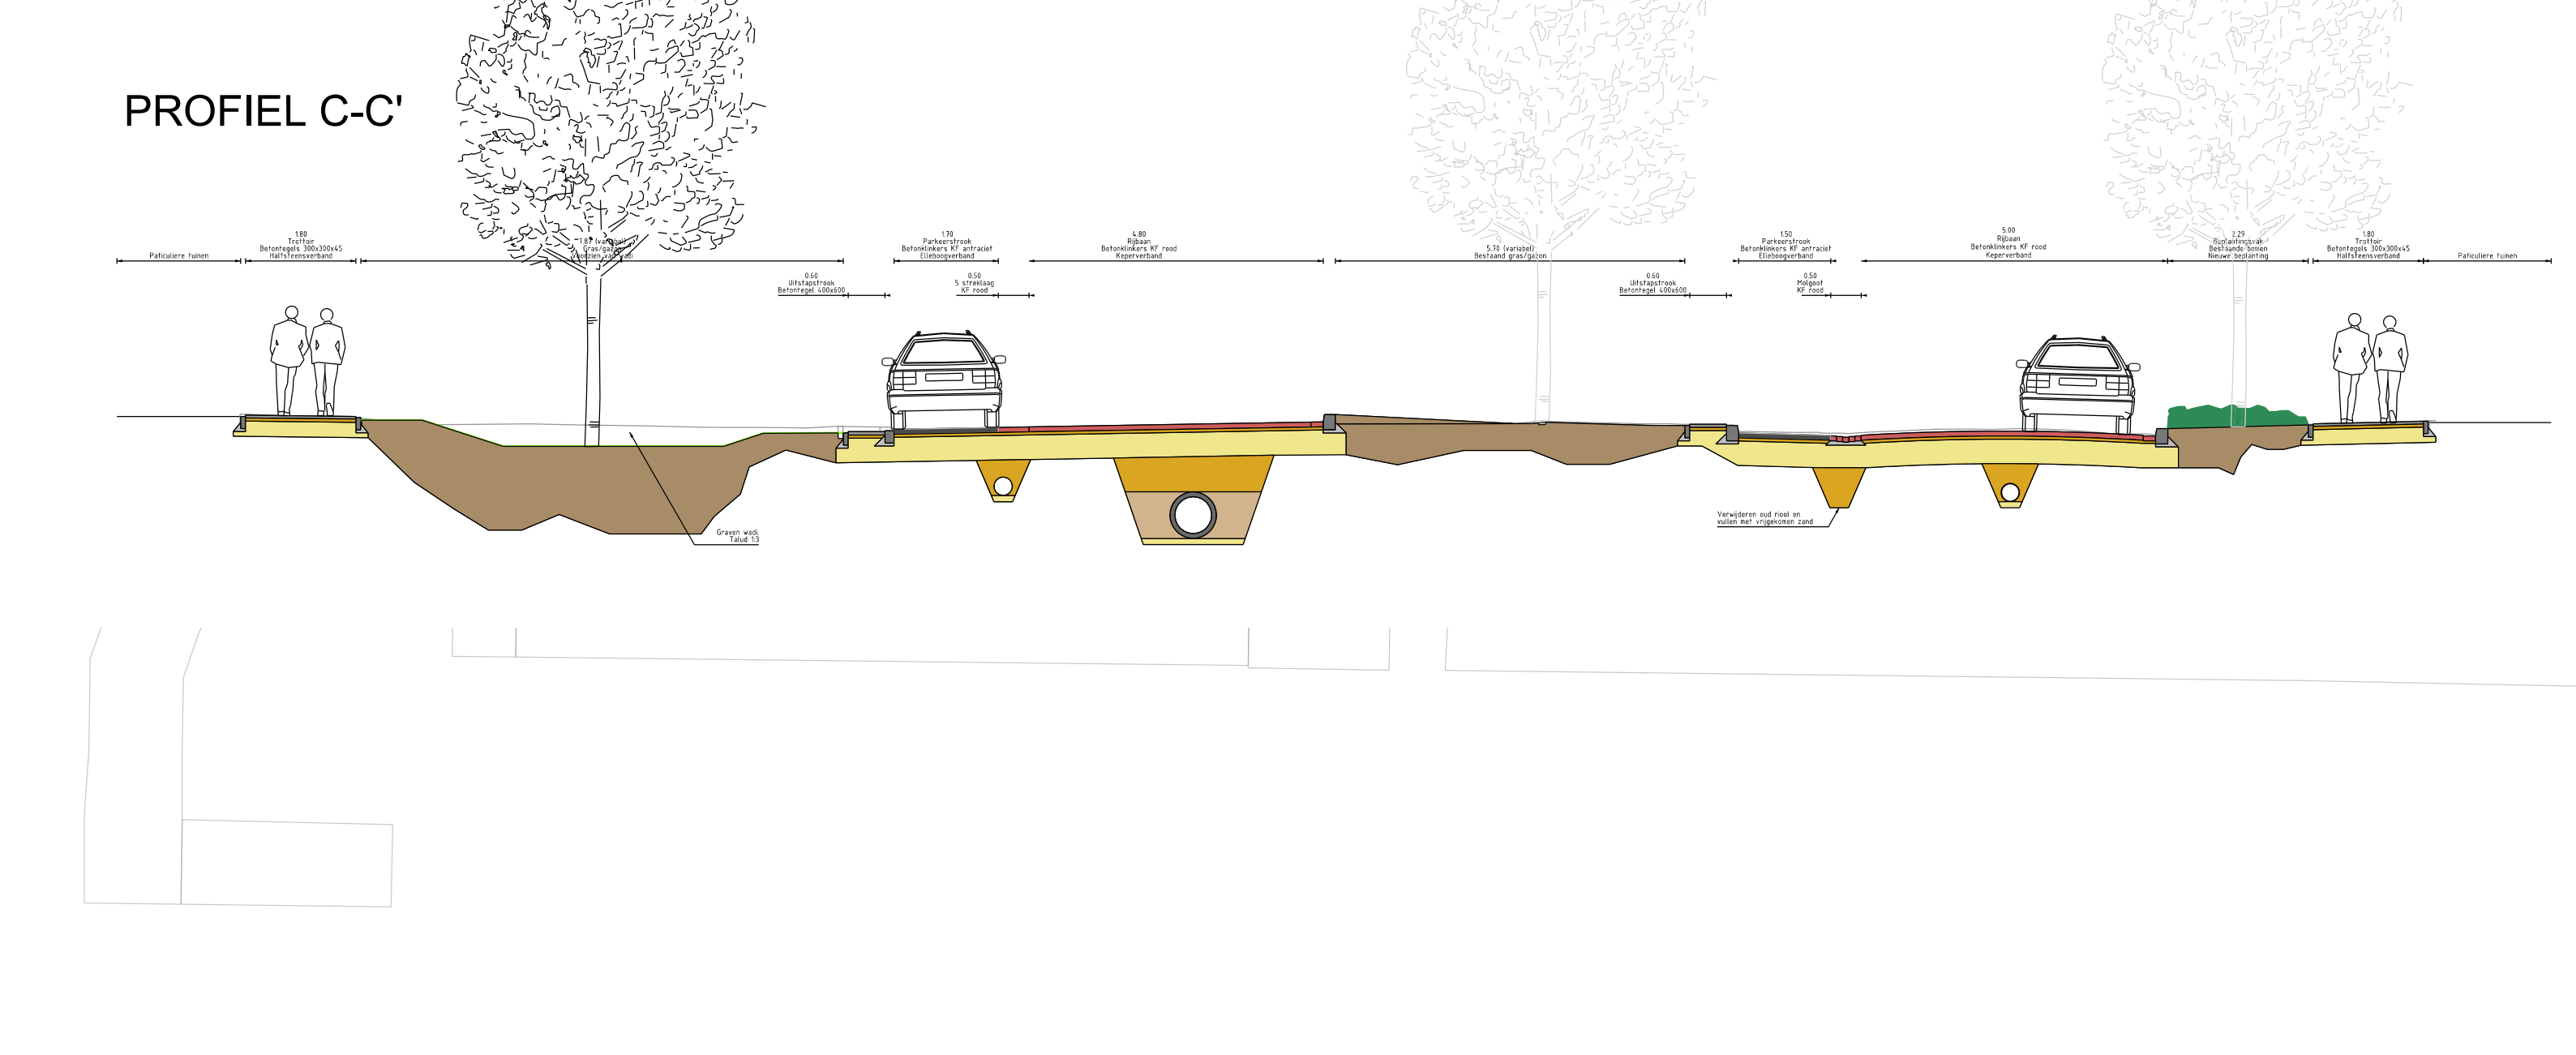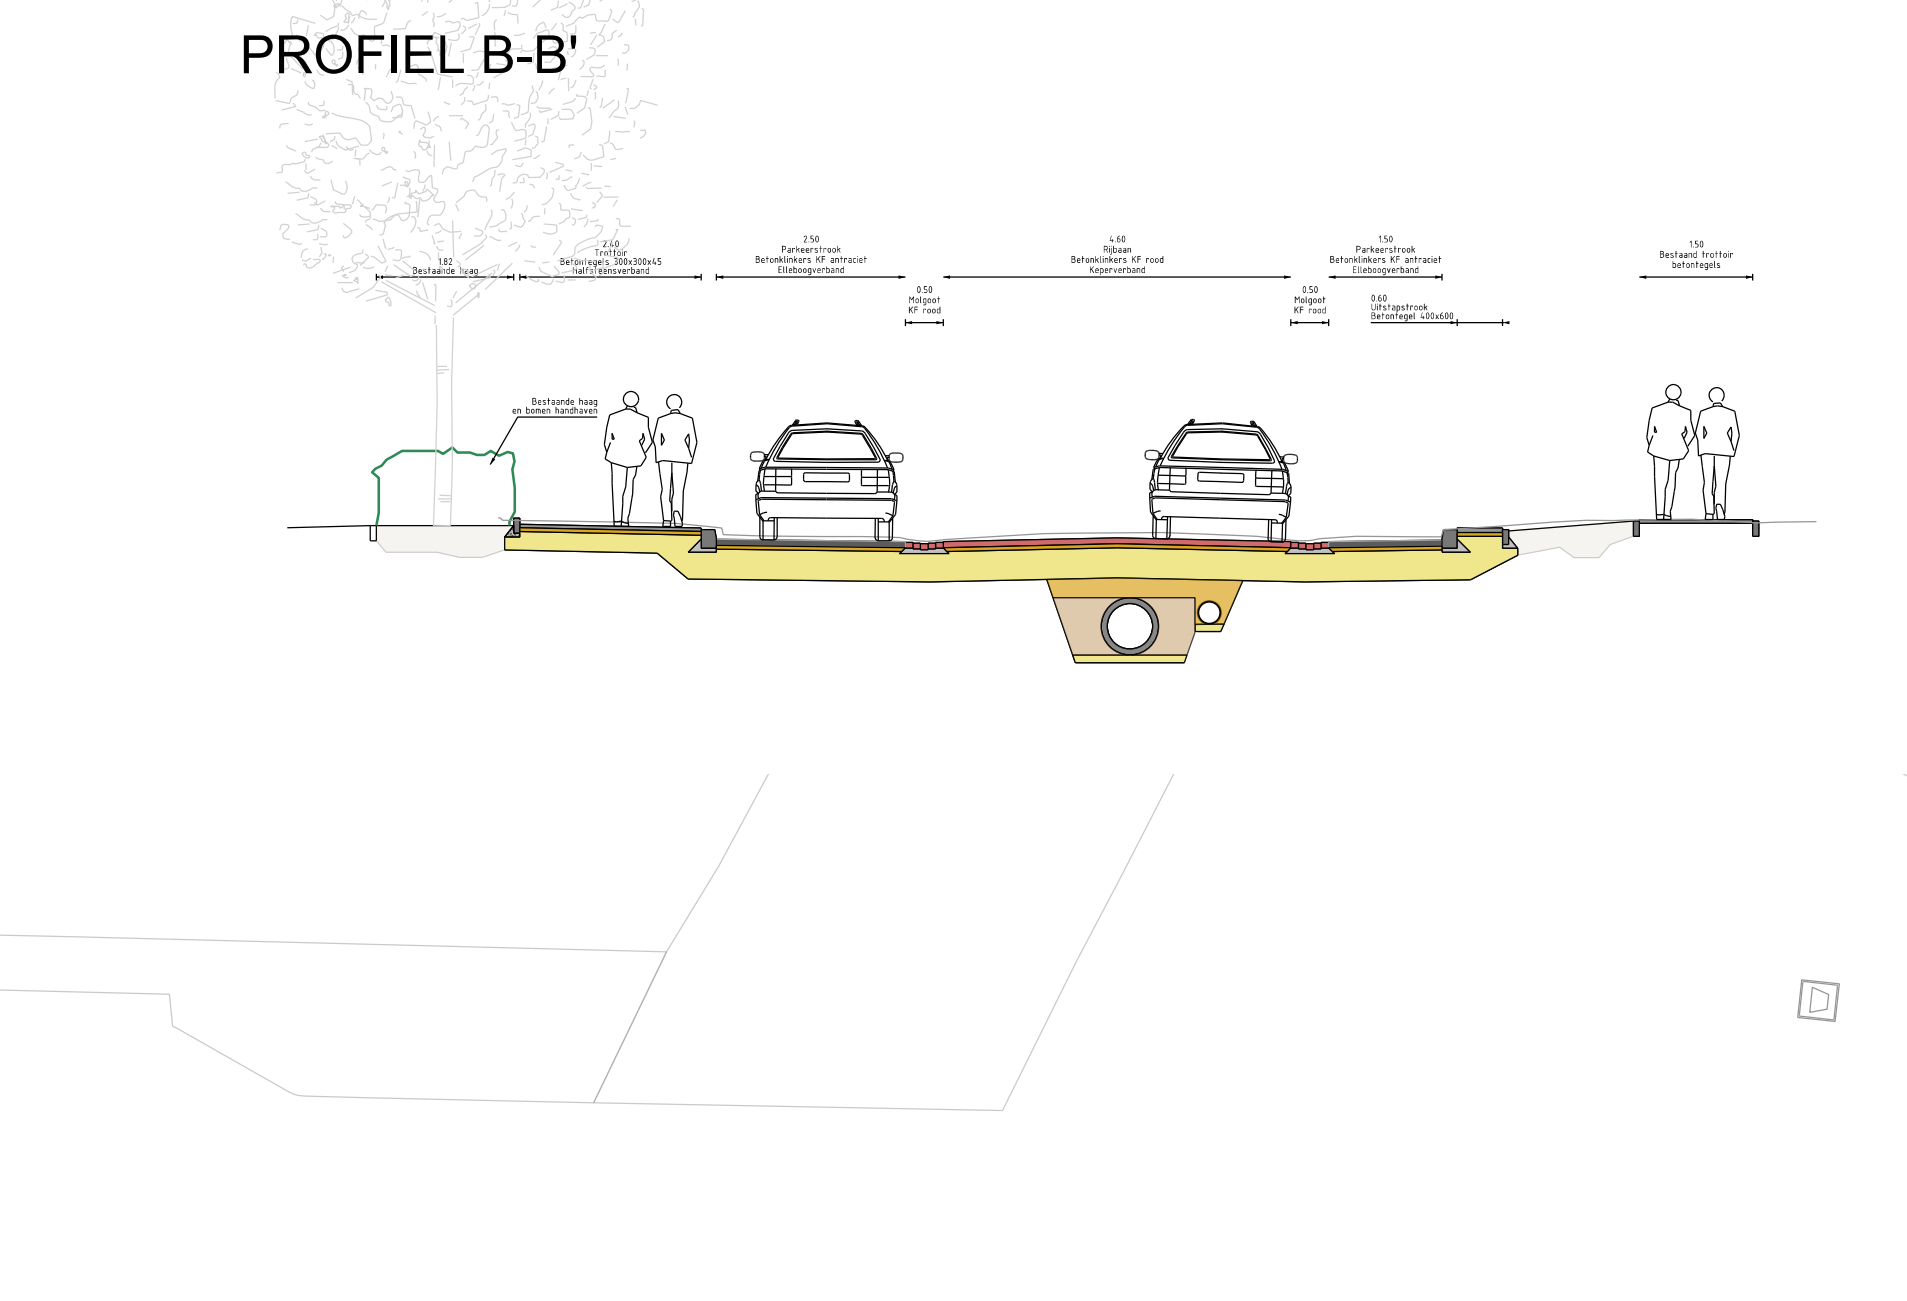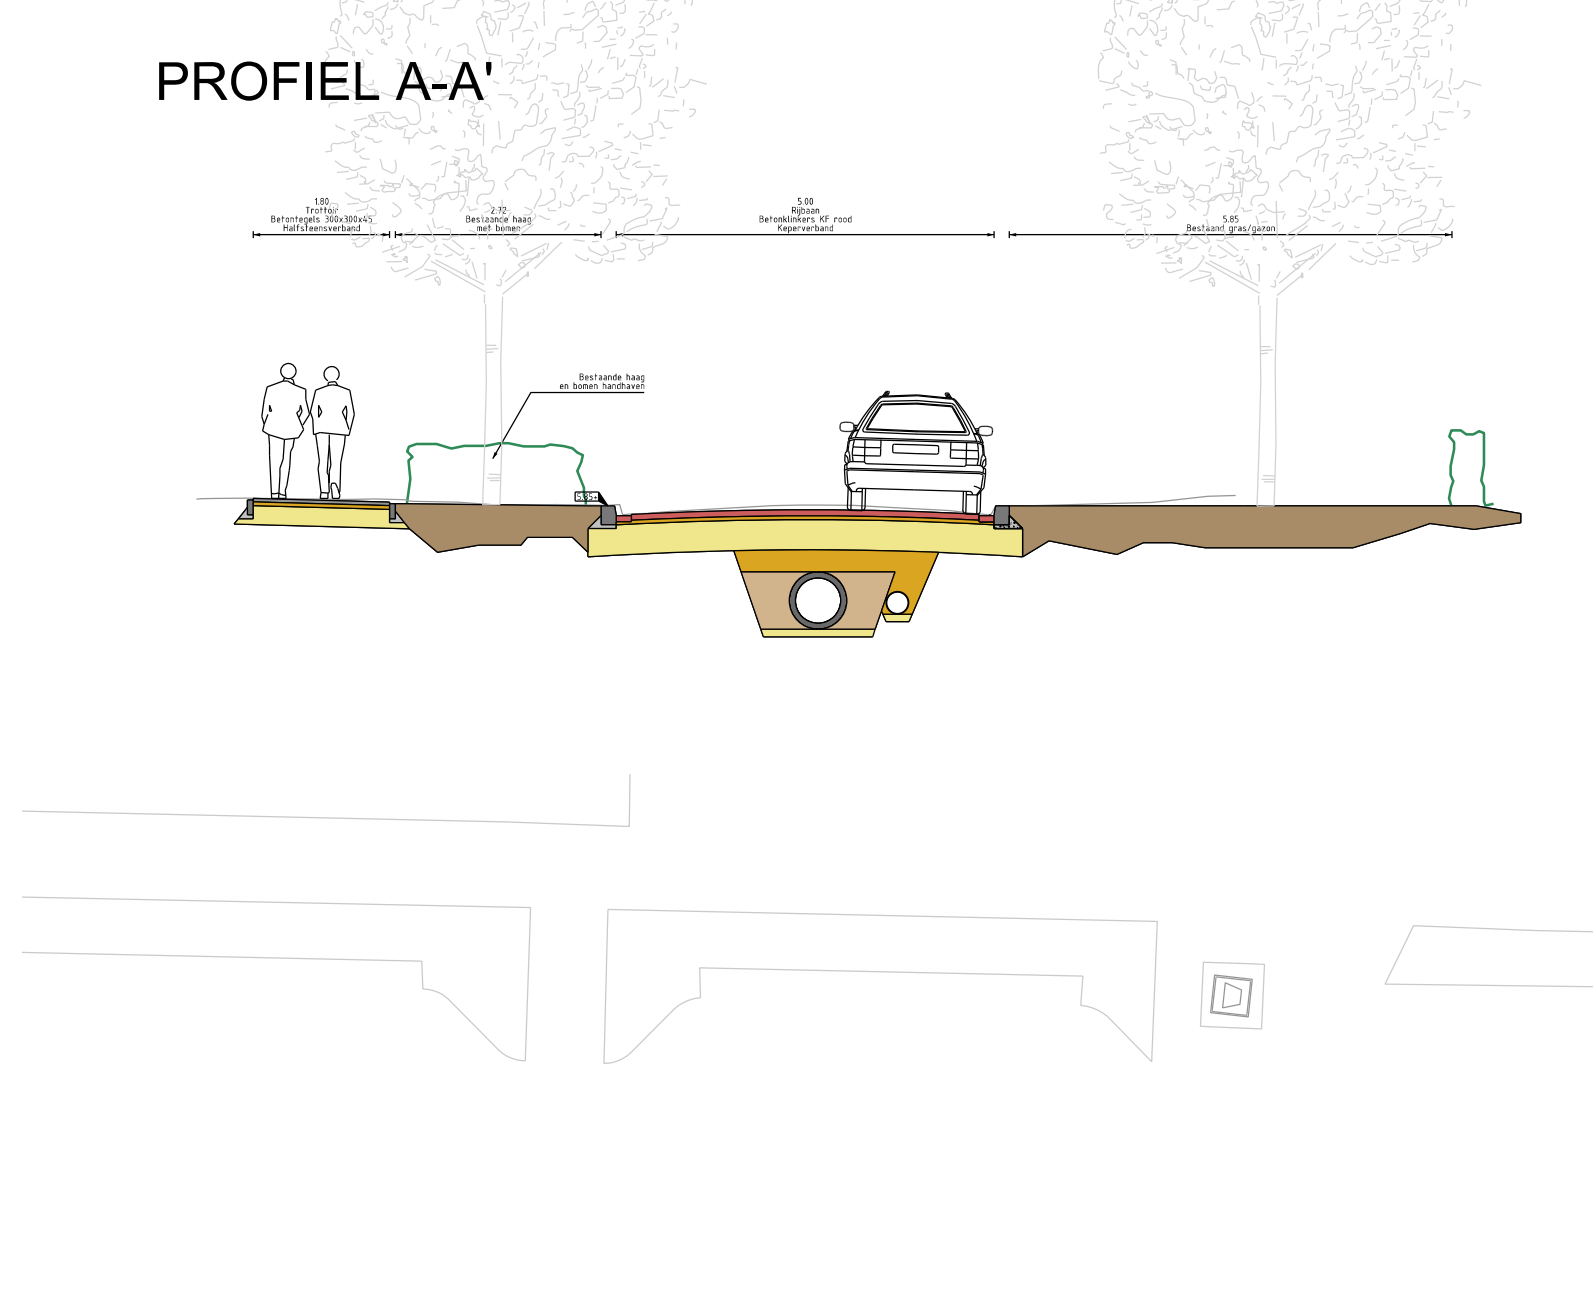

Oude Litherweg, Oss

Gemeente Oss

STATUS: 16-11-2022	SCALA:	SYSTEEM: IBOR
TEKENER: W. Danks	BEANTWOORDE:	PROJECTNUMMER: 21036
GEZEN:	AFDELING: IBOR	FORM: 009-21.006

Niet deze tekening kunnen geen rechten worden ontleend.