


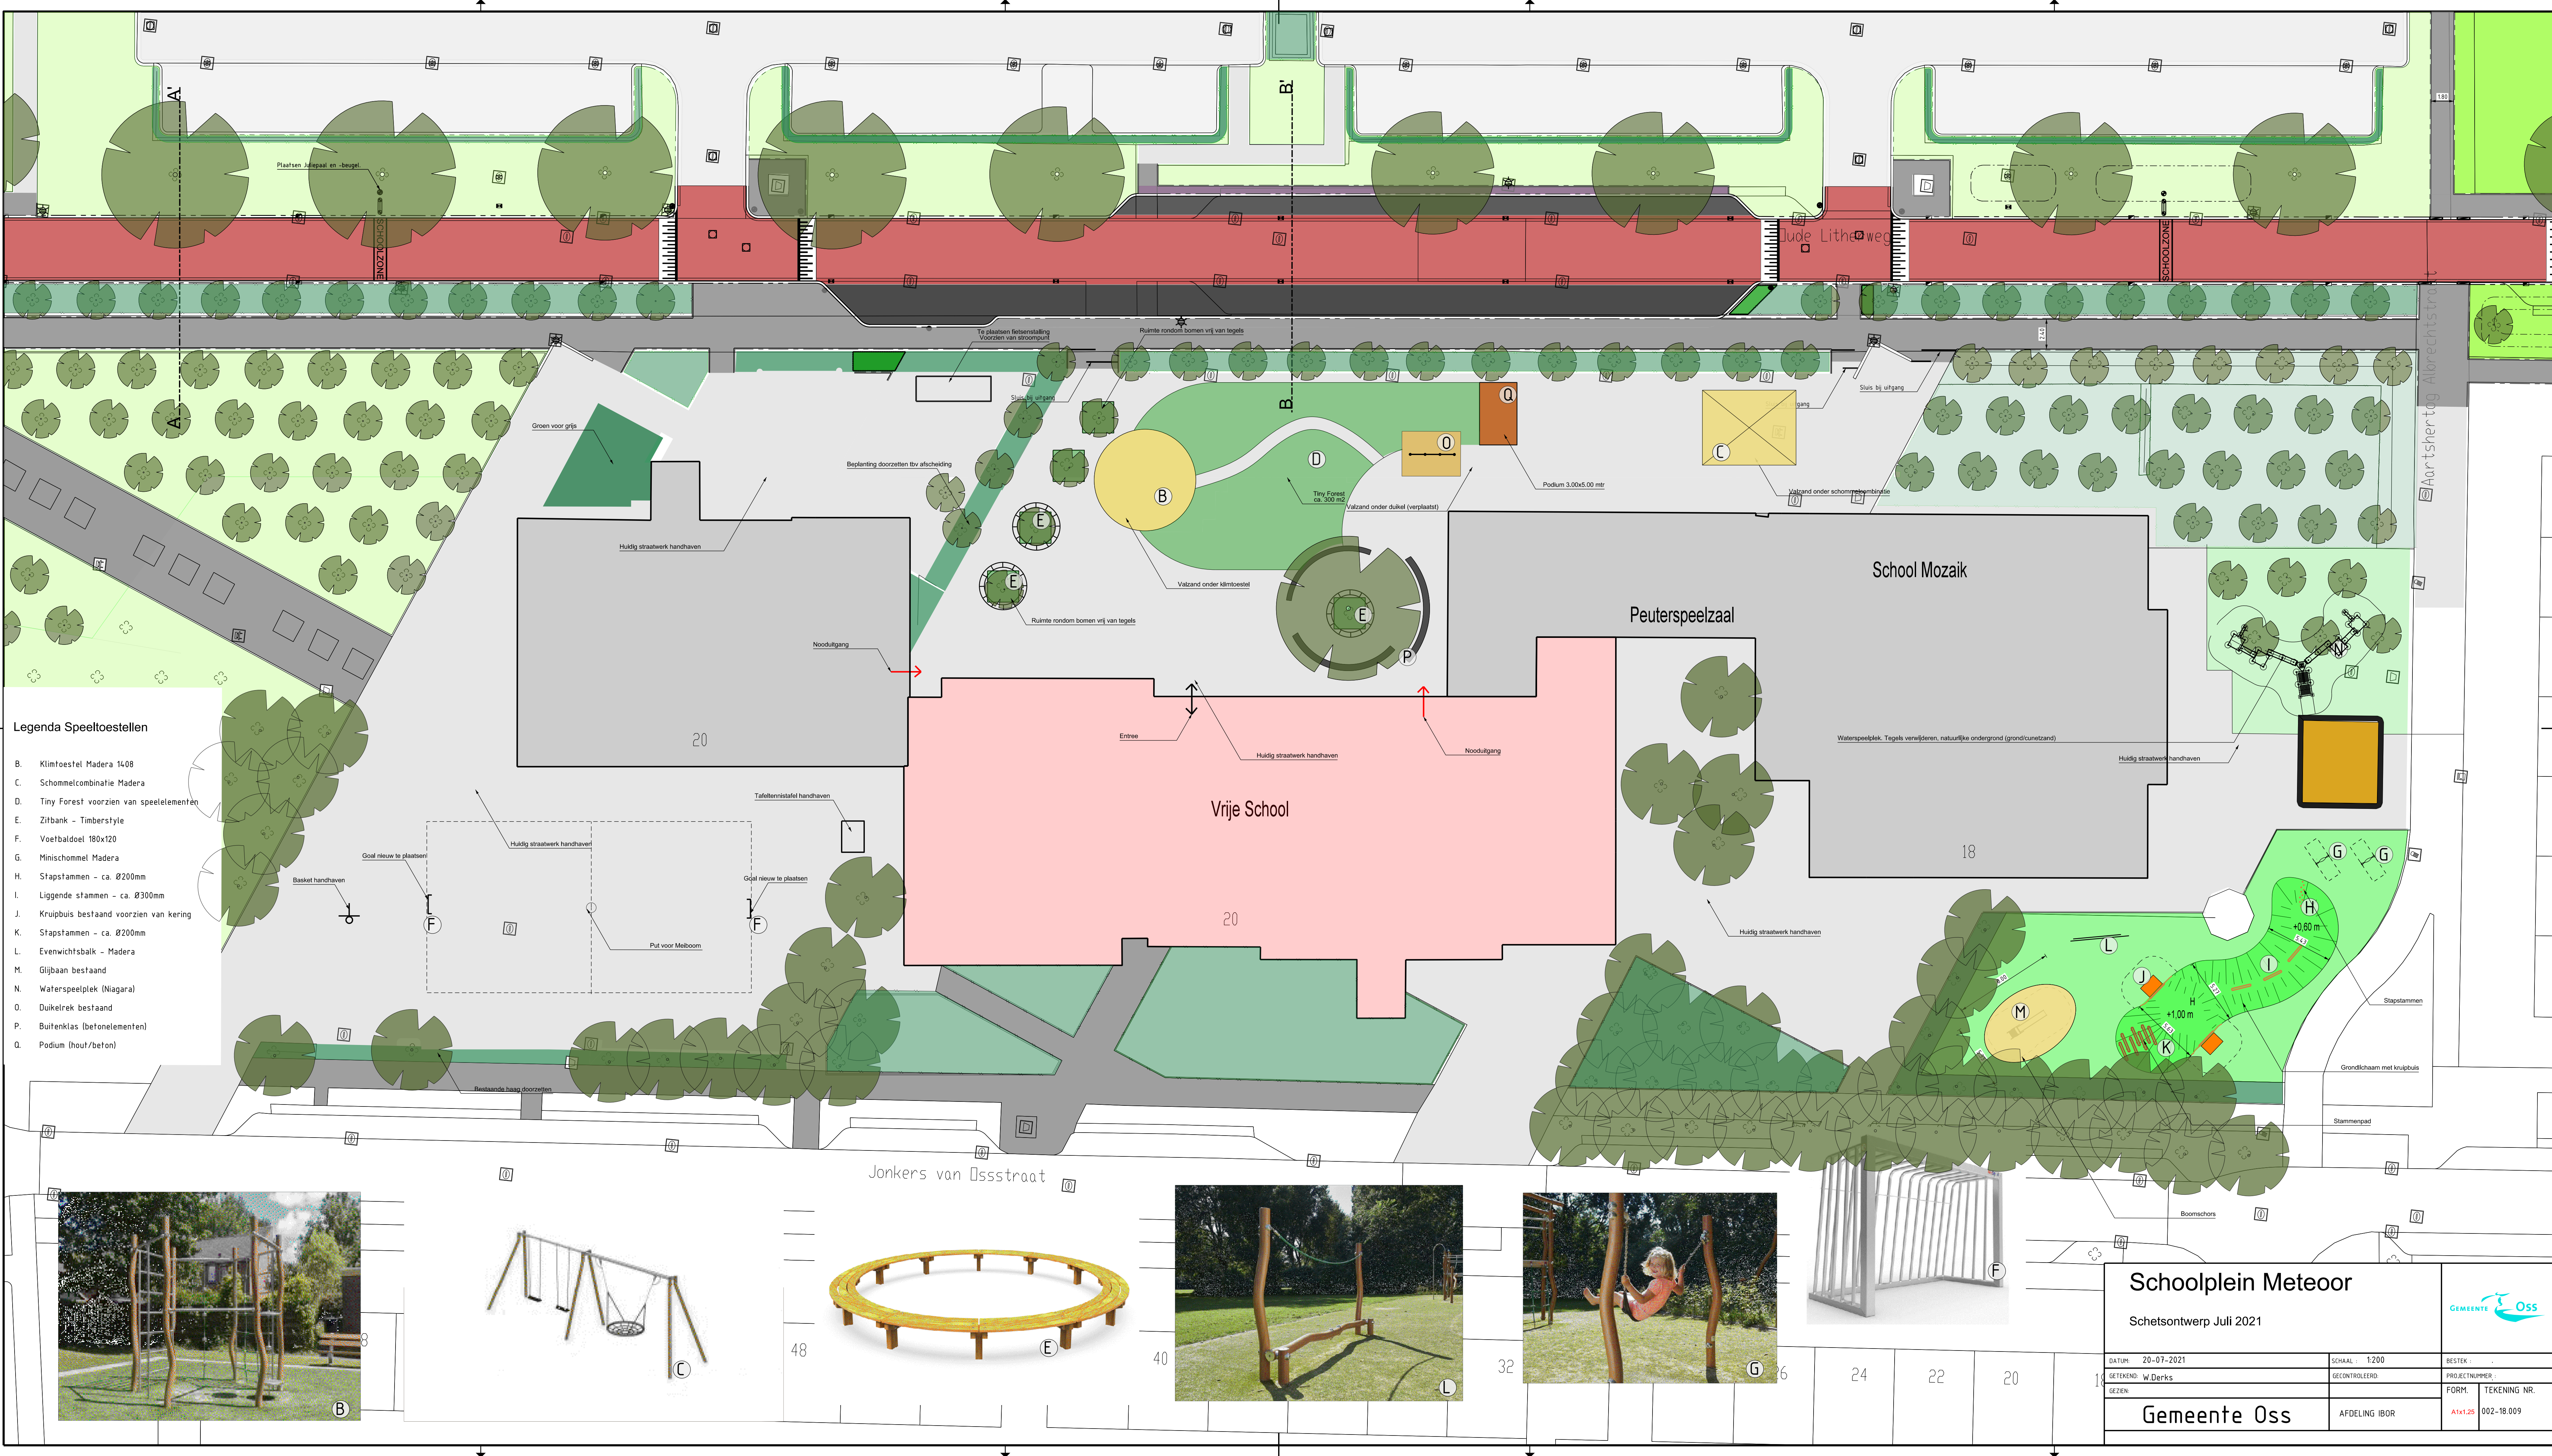

Legenda Speeltoestellen


- B. Klimtoestel Madera 1408
- C. Schommelcombinatie Madera
- D. Tiny Forest voorzien van speelelementen
- E. Zitbank - Timberstyle
- F. Voetbaldoel 180x120
- G. Minischommel Madera
- H. Stapsstammen - ca. Ø200mm
- I. Liggende stammen - ca. Ø300mm
- J. Kruipbuis bestaand voorzien van kering
- K. Stapsstammen - ca. Ø200mm
- L. Evenwichtsbalk - Madera
- M. Glijbaan bestaand
- N. Waterspeelplek (Niagara)
- O. Duikelrek bestaand
- P. Buitenklaas (betonelementen)
- Q. Podium (hout/beton)



B



C

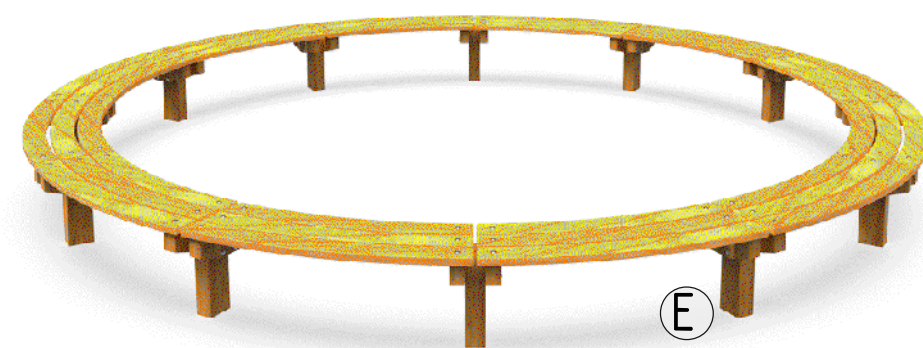

E



L



G



F

Schoolplein Meteor

Schetsonwerp Juli 2021



DATUM: 20-07-2021	SCHAAL: 1:200	BESTEK:
GETEKEND: W.Derks	GECONTROLEERD:	PROJECTNUMMER:
GEZIE:	FORM: A1x1,25	TEKENING NR: 002-18.009
Gemeente Oss		AFDELING IBOR